


Appartamento 2.1

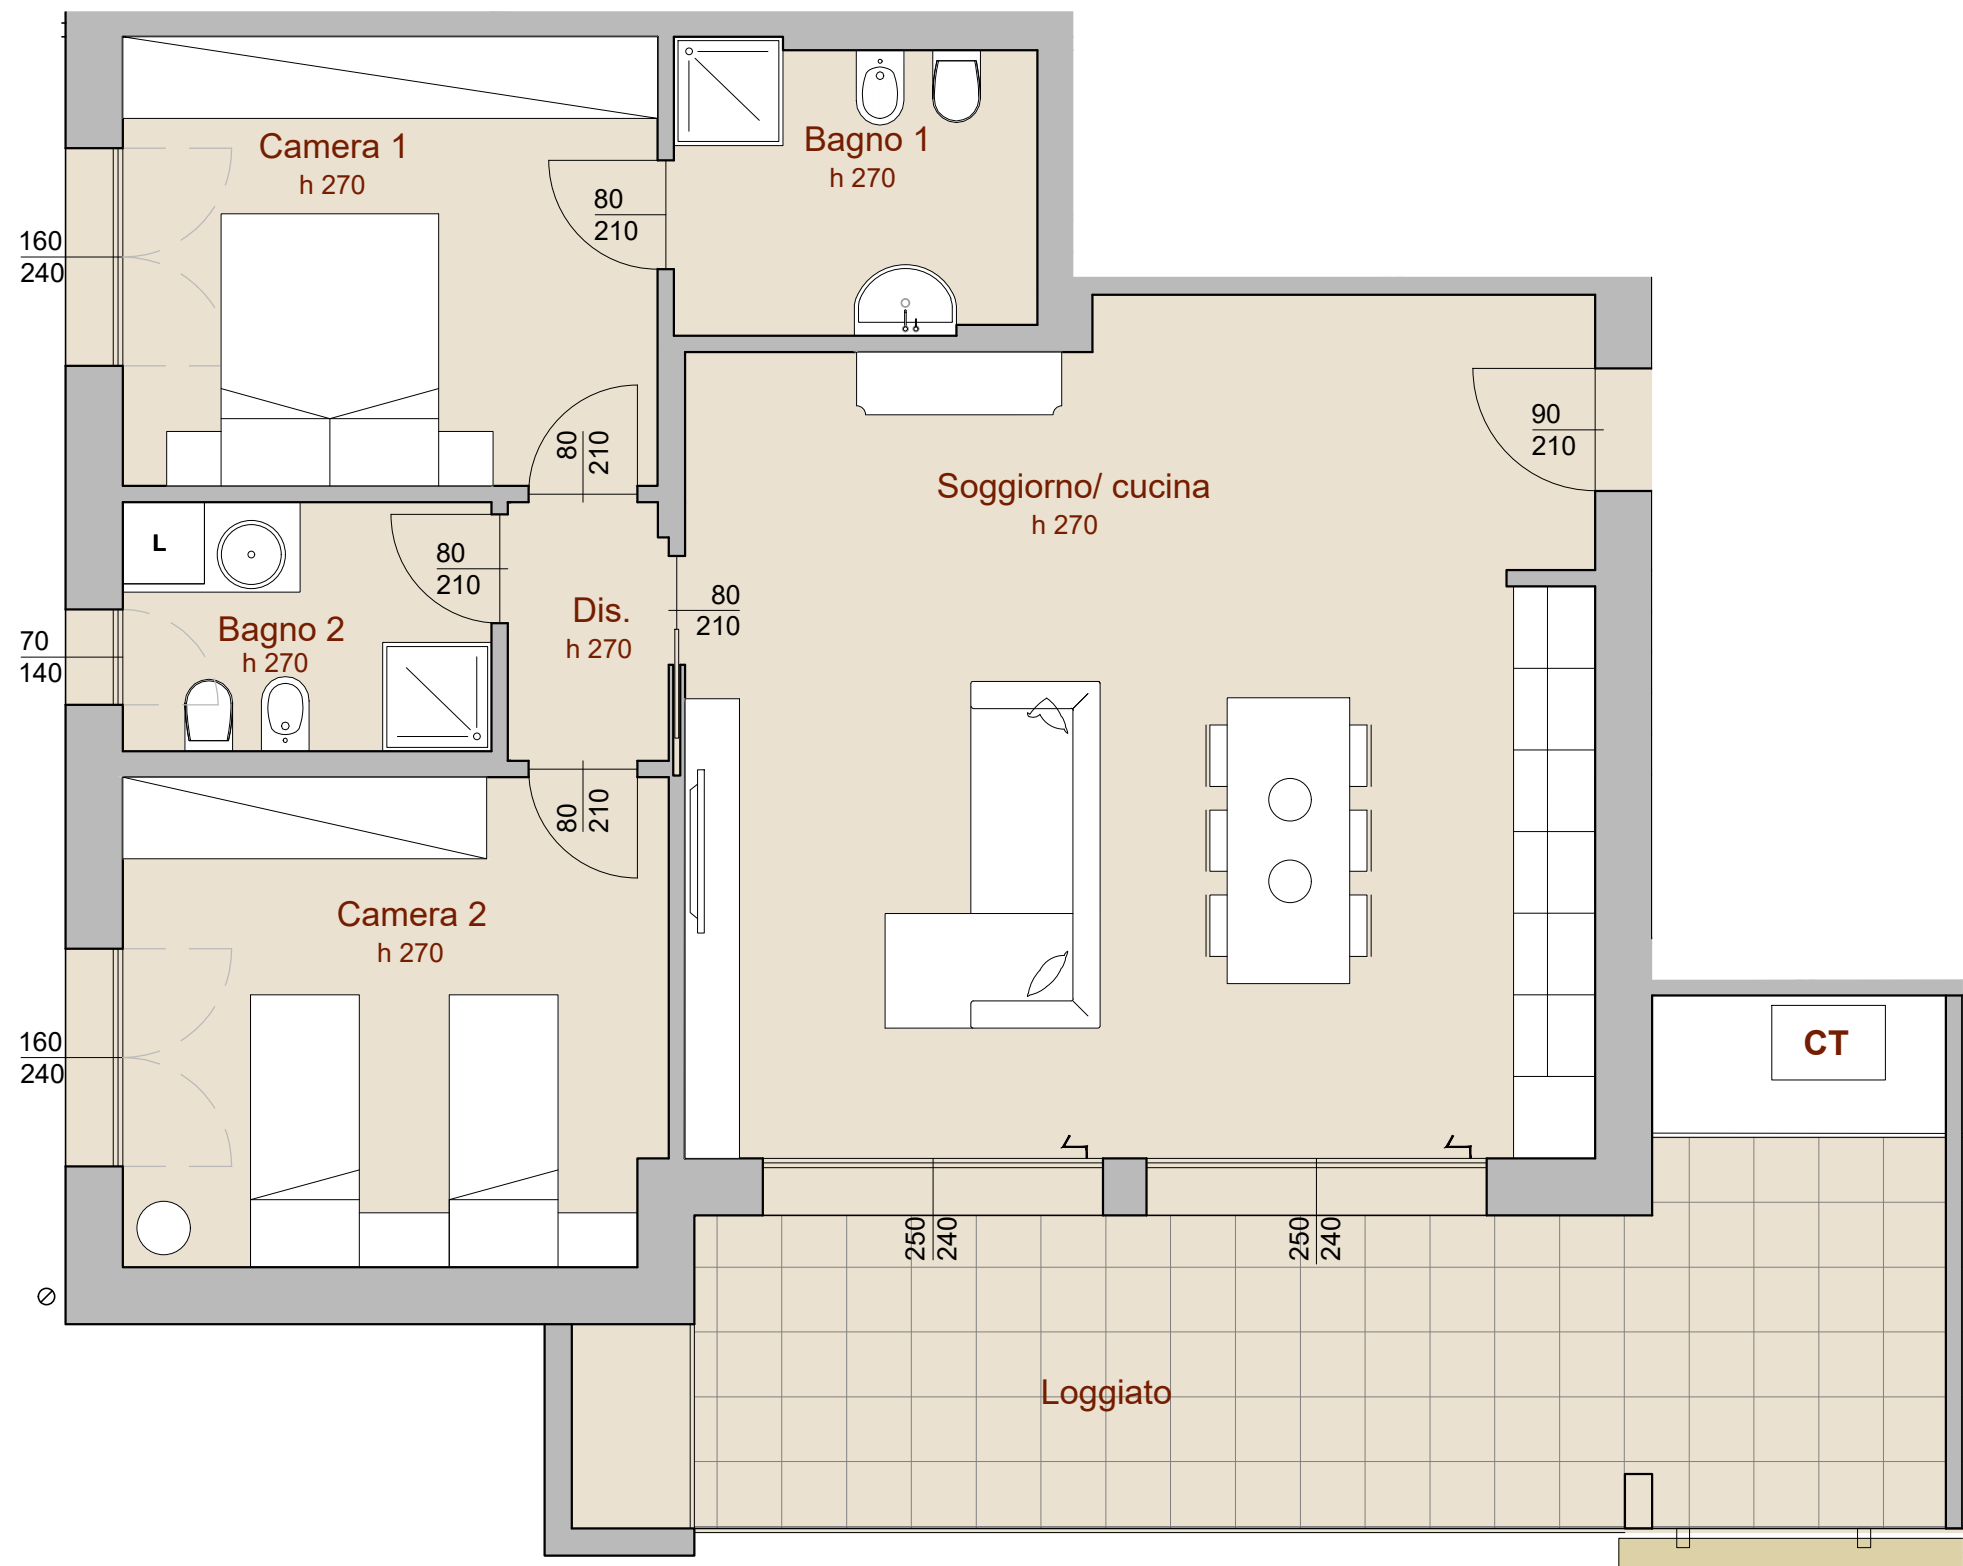

Trilocale

Sup. appartamento
98 m²

Loggiato
25 m²

Camere
2

Bagni
2

Piano
Primo

*Tutte le misure possono essere soggette a minime variazioni per esigenze tecnico-costruttive in fase esecutiva delle opere. L'arredo è a scopo puramente illustrativo e non costituisce oggetto di vendita.