



PIANO SECONDO

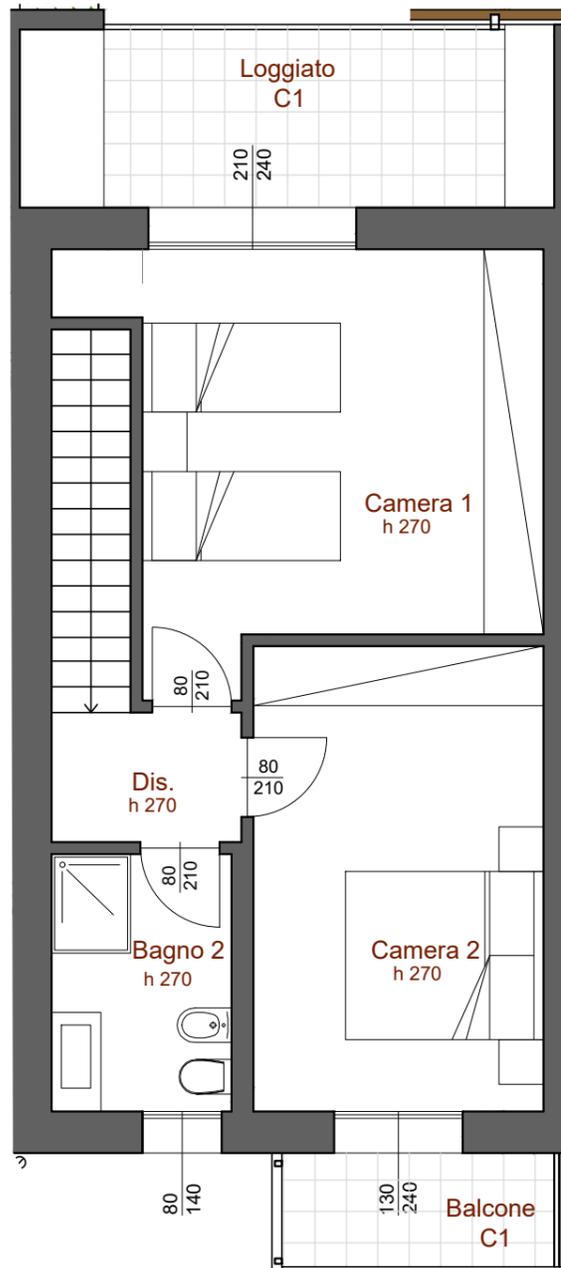

PIANO PRIMO

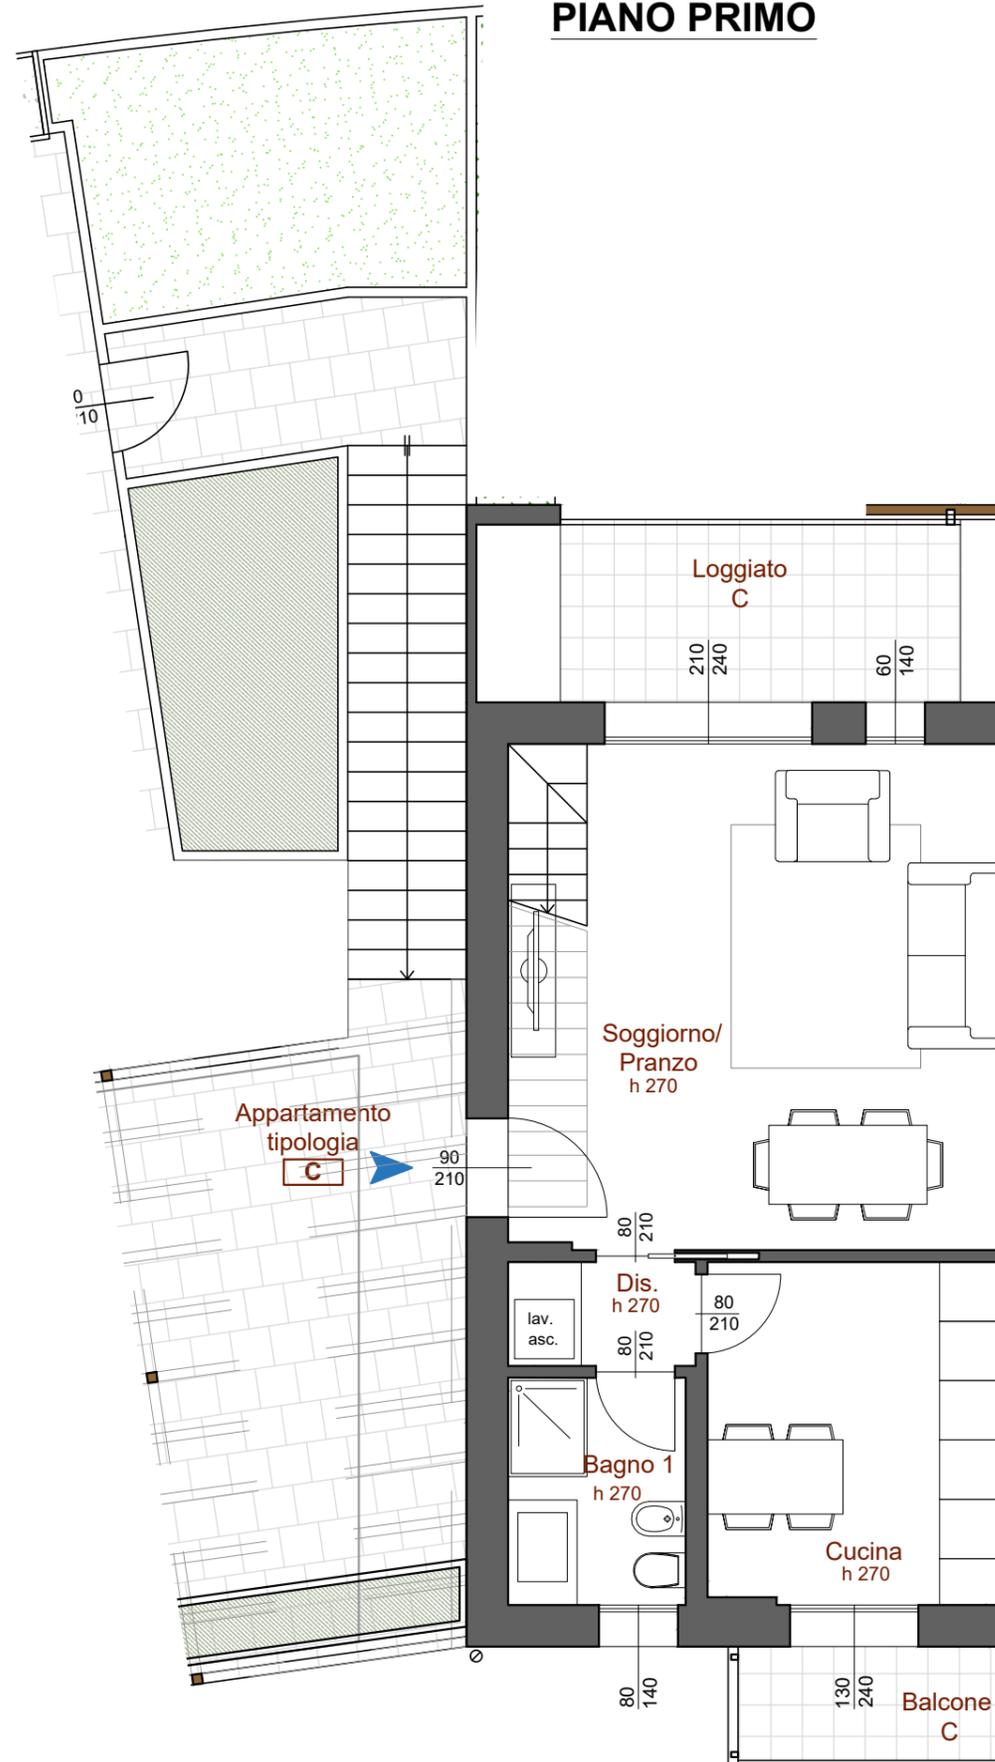

SIZIANO - LOTTO 9
 PIANTE PIANO T/P1/P2
 TIPOLOGIA
 SLP APP.
 LOGGIATO
 TERRAZZO
 BALCONE
 INGRESSO PRIVATO

C
 106 MQ
 21 MQ
 15 MQ
 6,6 MQ
 15 MQ

€ 260.500,00

APP. 9.21

elaborato progettuale non in scala; tutte le misure possono essere soggette a piccole variazioni per esigenze tecnico-costruttive in fase esecutiva delle opere.

IMMOBILIARE
CONTI

