



## PIANO SECONDO

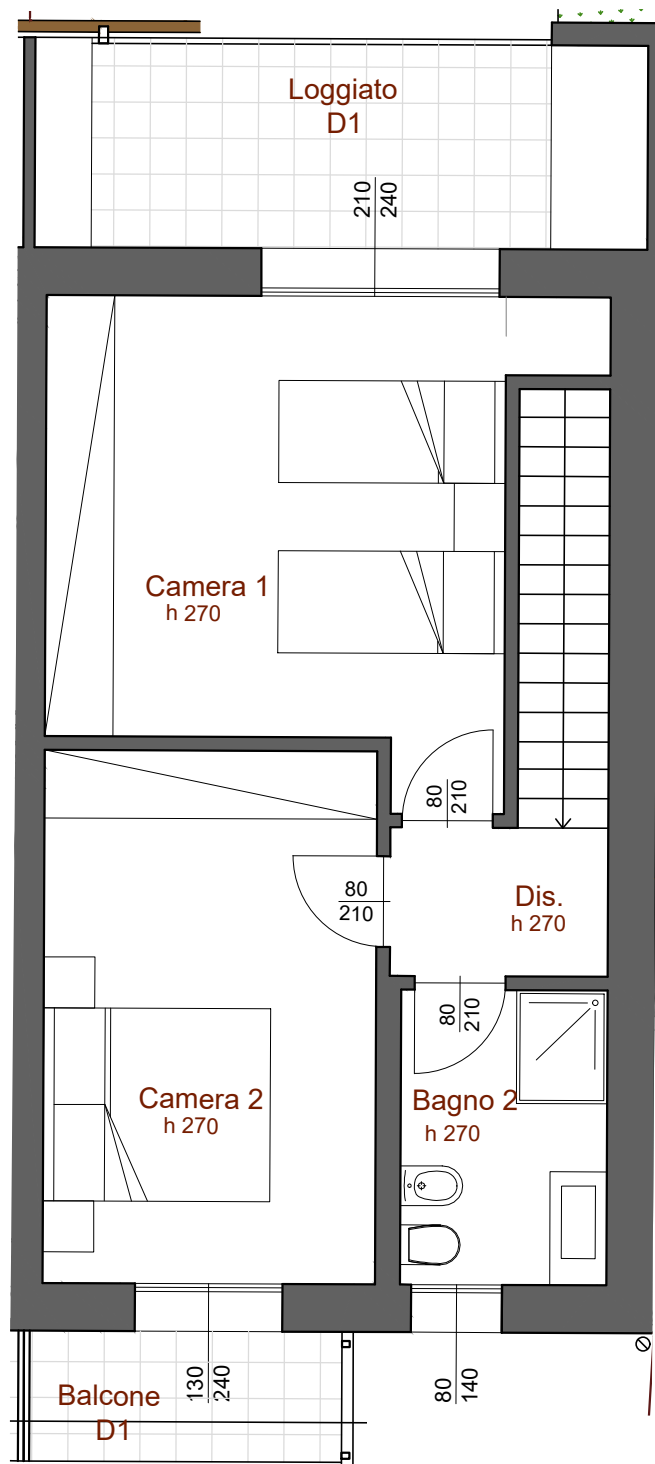

## PIANO PRIMO

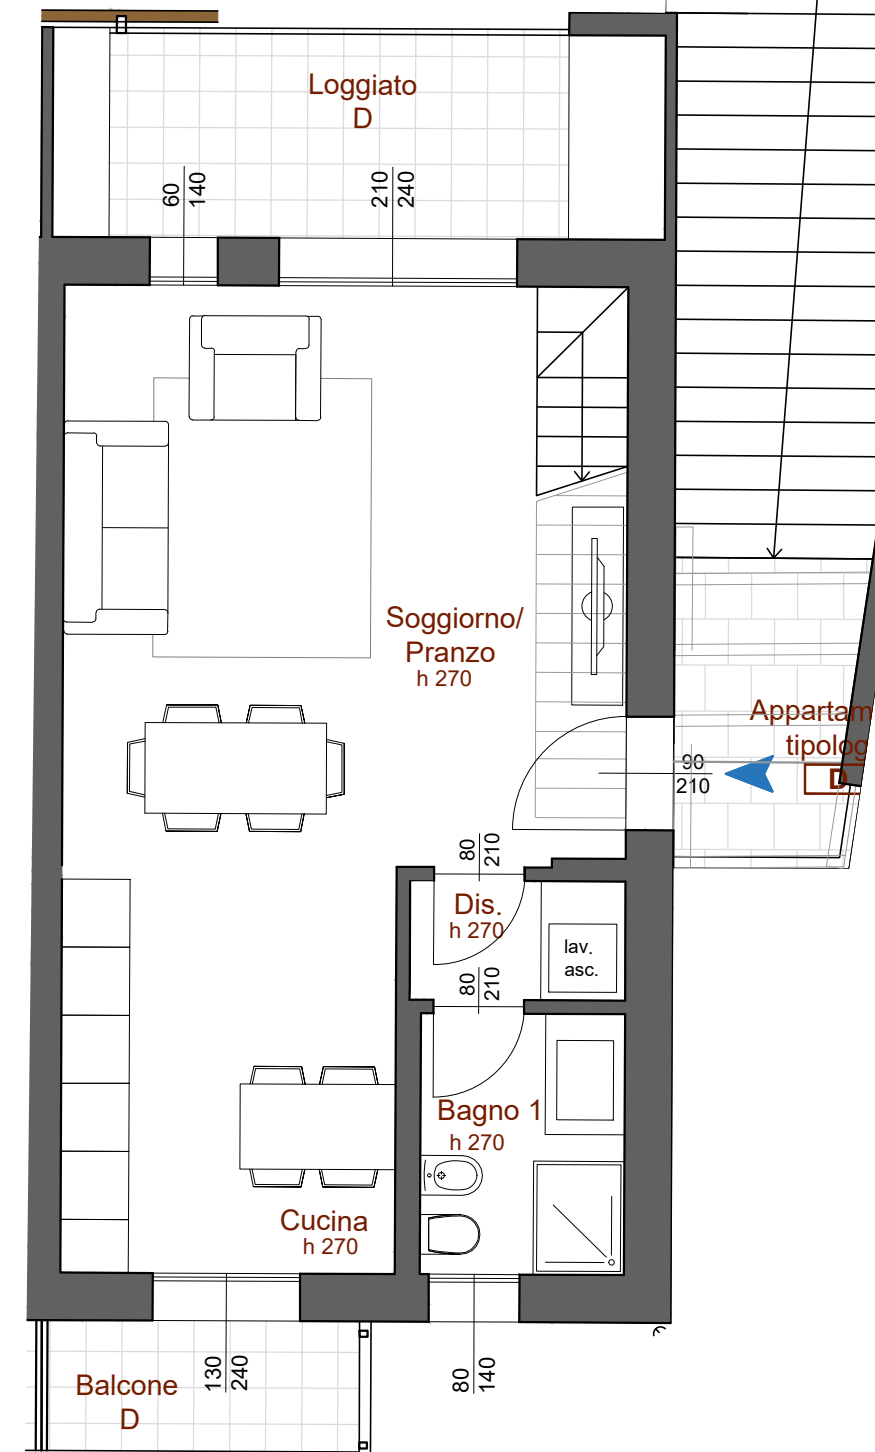

SIZIANO - LOTTO 9  
PIANTA PIANO T/P1/P2  
TIPOLOGIA  
SLP APP. 106 MQ  
LOGGIATO 21 MQ  
TERRAZZO 4 MQ  
BALCONE 6,6 MQ  
INGRESSO PRIVATO 20 MQ

€ 262.000,00

# APP. 9.14

elaborato progettuale non in scala; tutte le misure possono essere soggette a piccole variazioni per esigenze tecnico-costruttive in fase esecutiva delle opere.

IMMOBILIARE  
**CONTI**

